


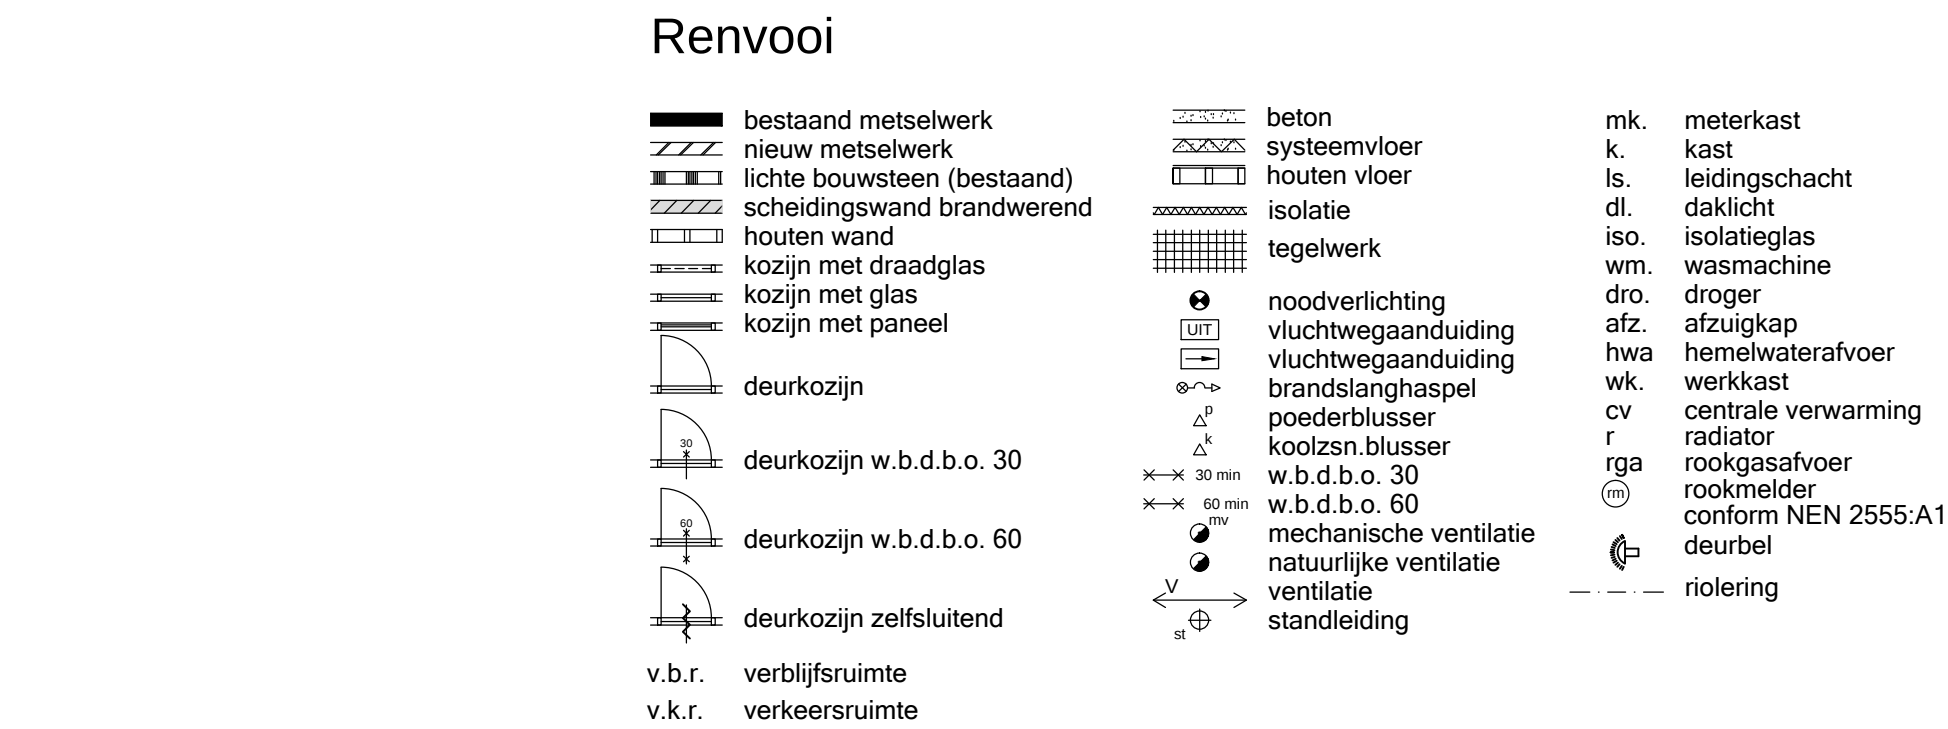

WATEROPNAME

De scheidingsoverconstructie van een toelustruimte of een badruimte, heeft aan een zijde die leraars aan de ruimte, tot 1,2 m hoogte boven de vloer van die ruimte een volgende NEN 2778 bepaalde wateropname die gemiddeld niet groter is dan 0,01 kg/(m² s12) en op geen enkele plaats groter dan 0,2 kg/(m² s12).

De badruimte heeft dat ter plaatsen van het bad en de douche over een lengte van ten minste 3 m, tot een hoogte van 2,1 m boven de vloer van die ruimte.

KETELS CENTRALE VERWARMING

De c.v. ketels voor de woningen hebben een nominale belasting van minder dan 130 KW.

VENTILATIEVOORZIENING (artikel 2.39, lid 2 en 4 Bouwbesluit)

De woningen hebben een voorziening voor luchtverversing van een ventilatiegebied, een ventilatiekamer, een toelustruimte en een badruimte, dat het ontstaan van een voor de gezondheid nadelige kwaliteit van de binnenlucht voldoende wordt beperkt. De ventilatievoorale is mechanisch, door aangepast natuurlijk (roosteren in de puien van het licht) of een balansventilatiesysteem wordt toegepast

capaciteit:	
toelustruimte:	7dm3/s
badruimte:	14dm3/s
keuken:	21dm3/s
gemeenschappelijke verkeersruimte:	0,5dm3/s per m2 vloeroppervlakte van die ruimte
ruimte opstelslaapkamers:	1dm3/s per m2 vloeroppervlakte van die ruimte
verbruikt:	0,9dm3/s per m2 vloeroppervlakte met een minimum van 7dm3/s

kanalen mechanische ventilatie door toelustruimte vloer voorzien van brandkappen

SPIJVOORZIENING (artikel 3.42 en 3.43 Bouwbesluit)

De woningen hebben een voorziening voor het zo nodig snel kunnen afvoeren van sterk verontreinigende binnenlucht. Dit geschiedt door het open kunnen zetten van ramen en deuren. De woningen voldoen aan deze eis.

STAALECONSTRUCTIE

staalconstructie conform keuring en berekening constructie voor draagconstructie 60m, brandverweer bekleden met Promatcert of gelijkwaardig

VERBRANDINGSGLUCHT

De woningen hebben een voorziening voor de toelvoer van verbrandingsglucht dat het door onvoldende verbranding ontstaan van een voor de gezondheid nadelige kwaliteit van de binnenlucht wordt voorkomen

De woningen worden ventilated door een gestoten HR-combi-ketel gasgestookt

De aanvoer van verbrandingsglucht geschiedt rechtstreeks van buiten

De afvoer van verbrandingsgas geschiedt rechtstreeks naar buiten.

De rookgasafvoer voldoen aan het gestelde in artikel 2.58 en 2.59 Bouwbesluit

ELEKTRICITEITVOORZIENING

De woning draagt een voorziening voor elektriciteit, gas, drinkwater of verwarming bevindt, heeft een metersruimte waarin de centrale schakel-, verdeel- en meetapparatuur voor die voorziening kan worden geplaatst.

De meterskast heeft afmetingen, een indeling en een leidingdoorvoeren, die voldoen aan NEN 2768.

BEPSCHERMING TEGEN GELUID VAN INSTALLATIES

Een toilet met wptegopen, een kraan, een mechanisch ventilatiesysteem, een warmwaterbestel een installatie voor het verhogen van waterdruk of een lift verzoorzaakt in een op een aangrenzende perceel geluise verlies bijgevoegde een volgens NEN 5077 bepaald karakteristiek installatie-geluidsniveau van ten hoogste 30db vermindert met 10db bij verbouw.

VERLICHTING GEMEENSCHAPPELIJK TRAPPENHUIS

De verlichtingssterkte op de vloer in het trappenhuis bedraagt minimaal 1 lux

BEPERKING VAN HET ONTWIKKELEN VAN BRAND EN ROOK (artikel 2.67 en 2.68 Bouwbesluit)

De zijdes van de constructieonderdelen die grenzen aan de binnenlucht voldoen aan brandklasse D en rookklasse s2, conform NEN-EN 13501-1.

De zijdes van de constructieonderdelen die grenzen aan de buitenlucht voldoen aan brandklasse D.

De delen van de zijdes van de constructieonderdelen die grenzen aan de buitenlucht en hoger lig dan de vloer aan brandklasse B.



 MATTHIESSEN bouwadvies	Loevestein 32 1082 XJ Amsterdam e-mail: info@matthiessen.nl www.matthiessen.nl mob.: 06-23964397
---	---